


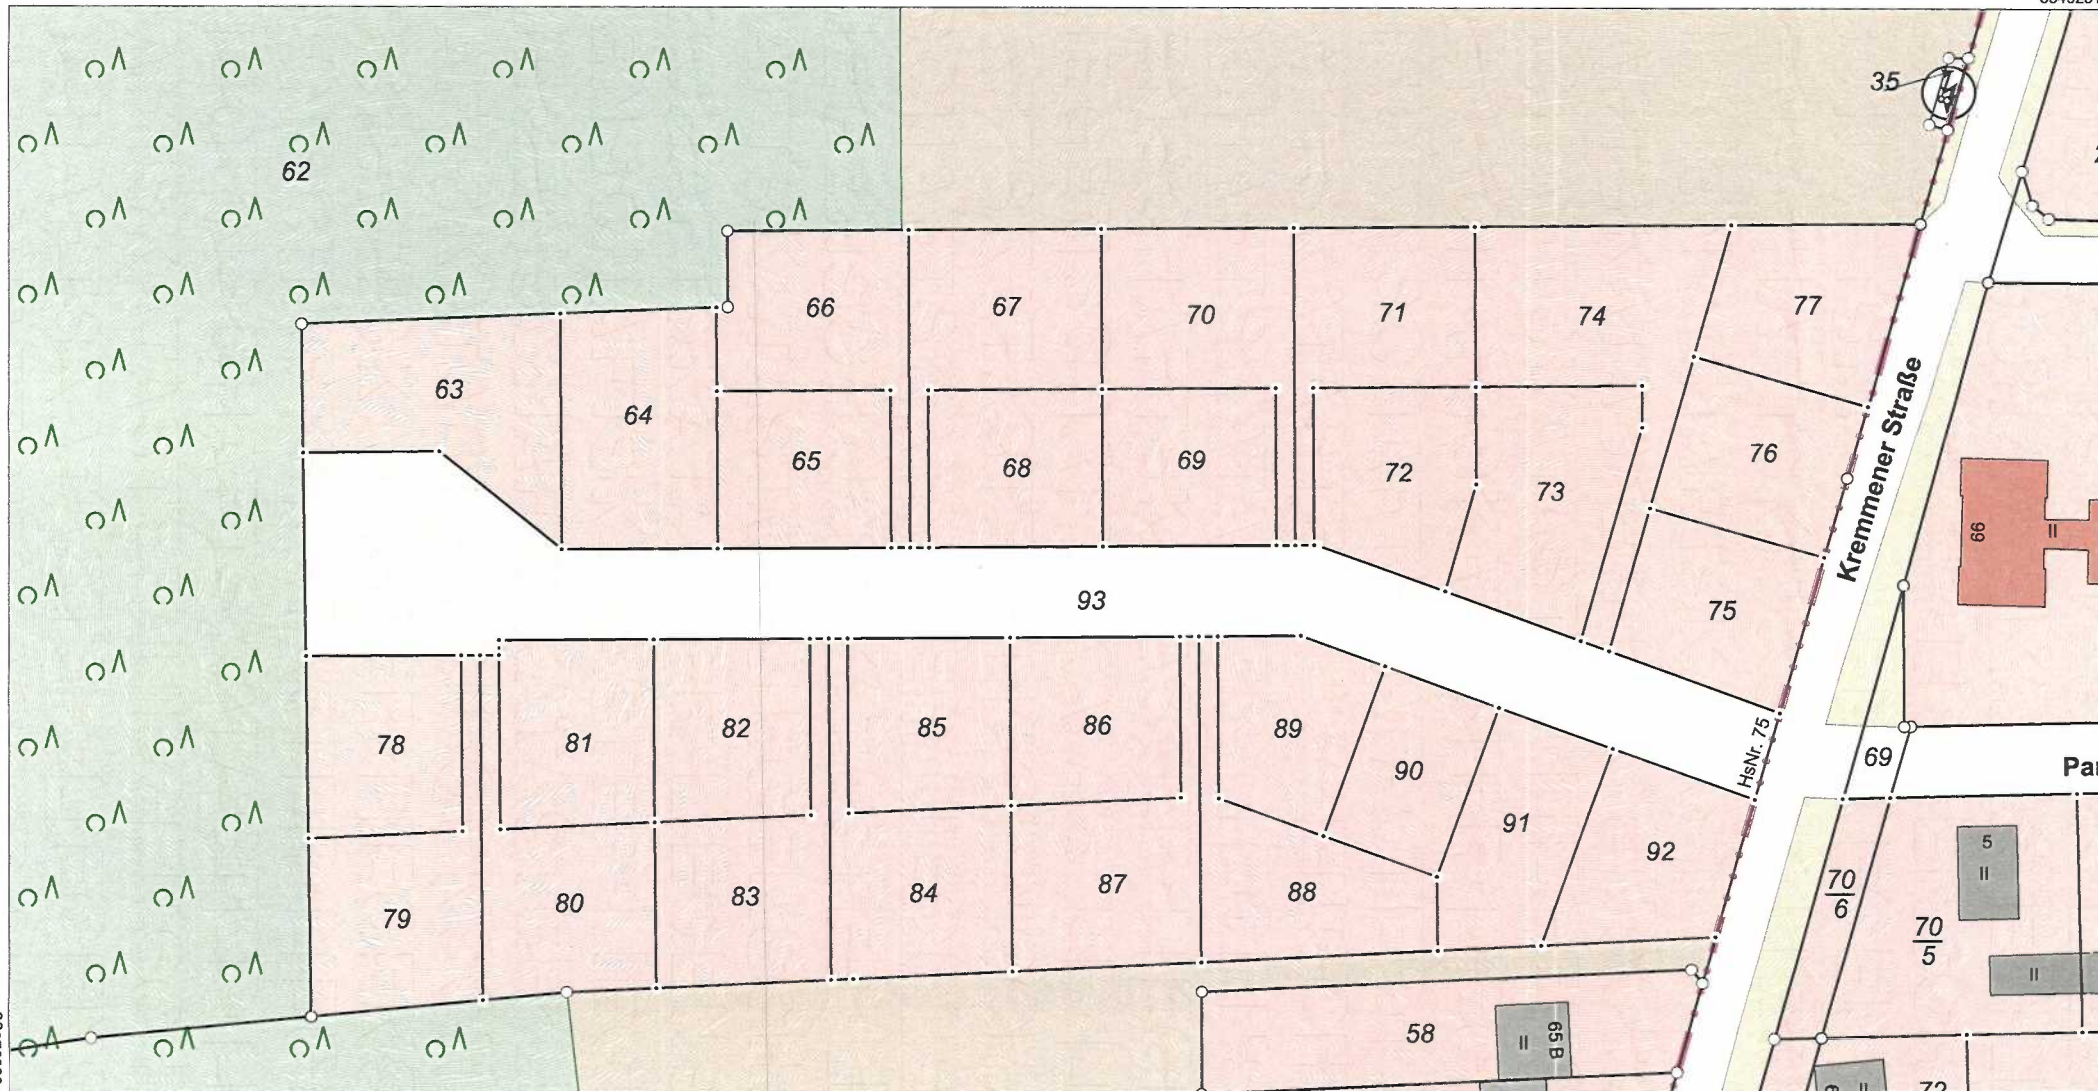

5840107



## Landkreis Oberhavel Katasterbehörde

Rungestraße 20  
16515 Oranienburg

Flurstücke: 63-93  
Flur: 16  
Gemarkung: Velten

Gemeinde: Velten  
Kreis: Oberhavel

Maßstab 1:1000

0 10 20 30  
Meter

Dieser Auszug ist automatisiert auf fälschungsgeschütztem Papier erstellt und steht einem beglaubigten Auszug gleich. Er ist gesetzlich geschützt. Die Absicht zur Veröffentlichung oder Weitergabe an Dritte ist der bereitstellenden Stelle vorher anzuzeigen. Bei der Veröffentlichung oder Weitergabe ist auf das Land Brandenburg als Inhaber der Rechte an den Geobasisdaten hinzuweisen. Die Regelungen des Urheberrechts bleiben unberührt (§ 10 Abs. 9 Brandenburgisches Vermessungsgesetz – BbgVermG – vom 27. Mai 2009 (GVBl.I/09, Nr. 08, S. 166), zuletzt geändert durch Artikel 1 des Gesetzes vom 19. Juni 2019 (GVBl.I/19, Nr. 32)).

Die dargestellten Karteninhalte wurden aus unterschiedlichen Datengrundlagen abgeleitet und gewährleisten nicht unbedingt die Lagegenauigkeit des angegebenen Maßstabes.

Bereitgestellt durch: Katasterbehörde Oberhavel, Rungestraße 20, 16515 Oranienburg.

## Auszug aus dem Liegenschaftskataster Liegenschaftskarte 1:1000

Erstellt am 12.12.2025